



# WOHNUNG NR. 3

Erdgeschoss | 4.5 Zimmer


Wohnfläche: 129.8 m<sup>2</sup>  
Terrasse: 48.2 m<sup>2</sup>  
Keller K33: 8.0 m<sup>2</sup>



ausschwärmen & heimkommen

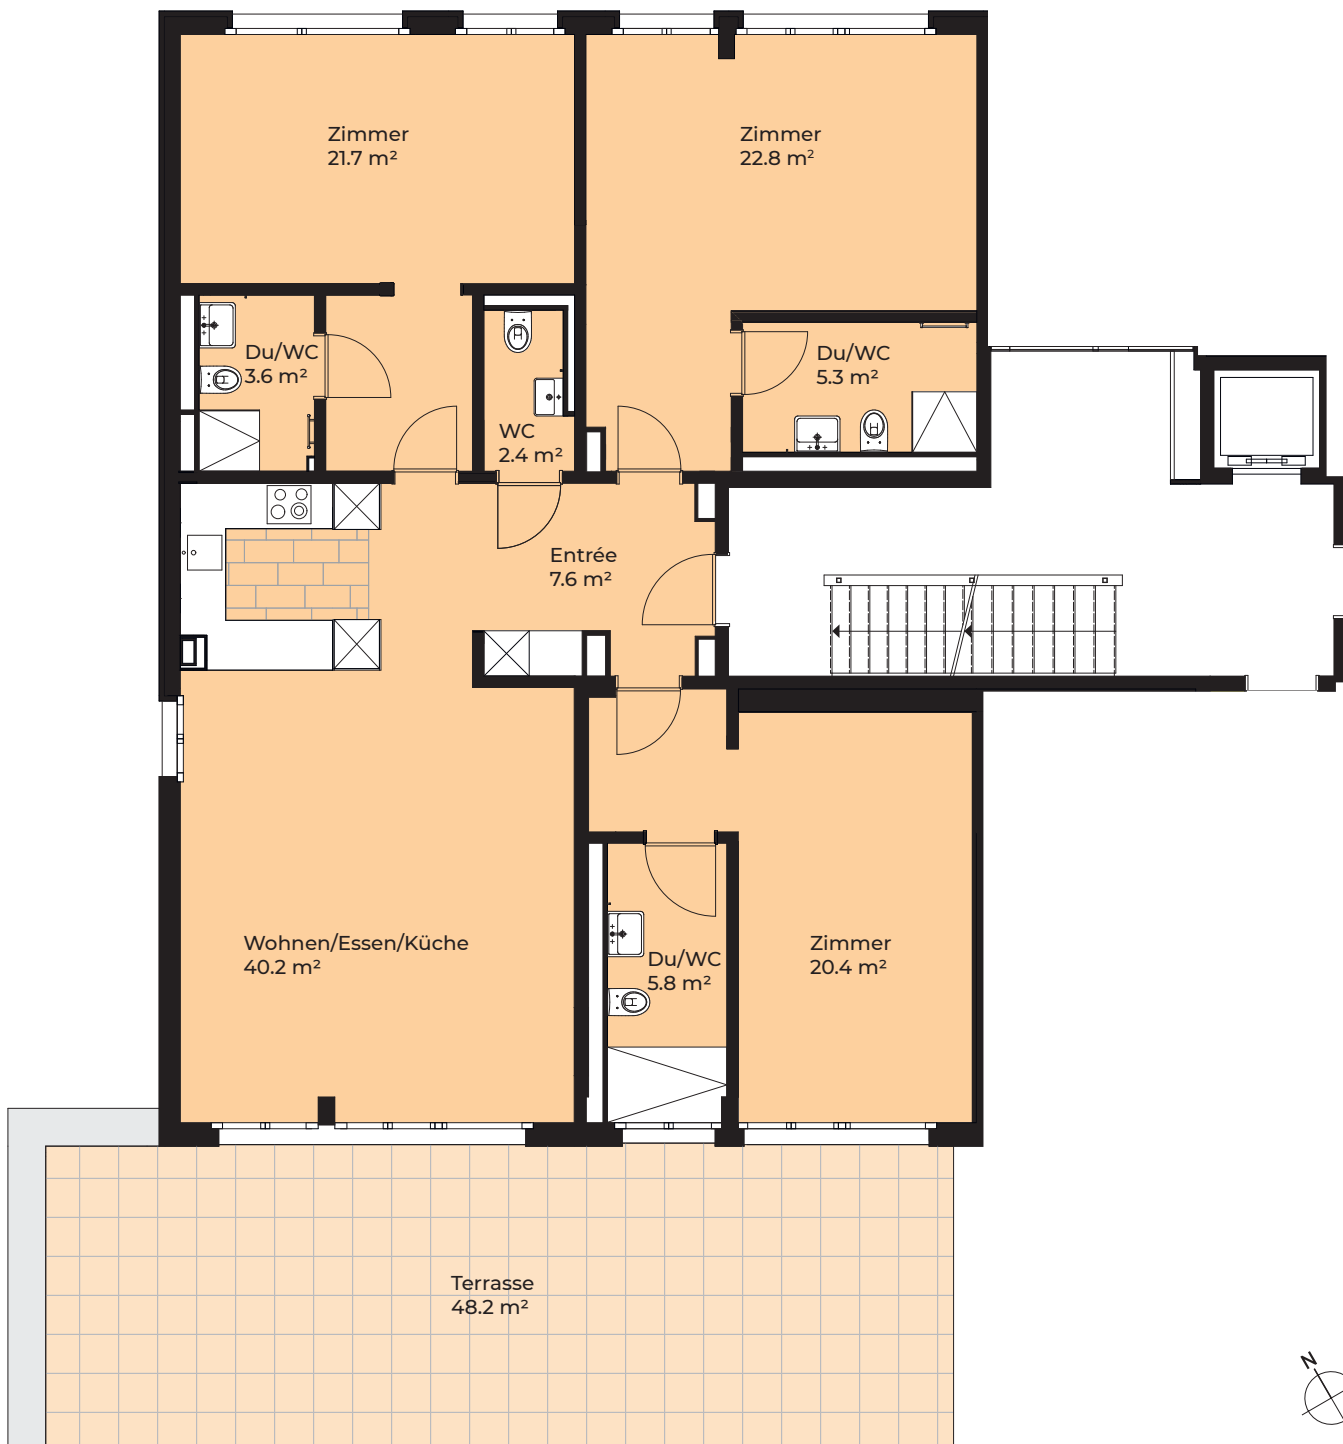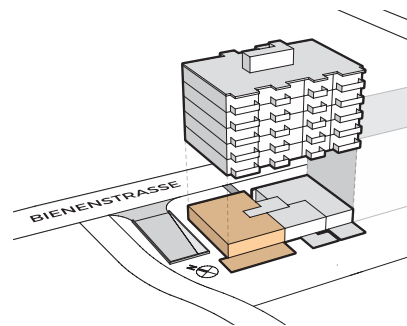

Alle Angaben, Pläne, Zeichnungen usw. sind unverbindlich.  
Bei sämtlichen Flächenangaben handelt es sich um Circumasse.  
Änderungen bleiben bis Bauvollendung vorbehalten.

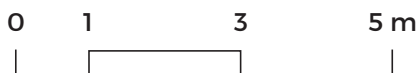

WWW.BEESEVEN.CH  
info@beeseven.ch